

ΕΦΗΜΕΡΙΣ ΤΗΣ ΚΥΒΕΡΝΗΣΕΩΣ
ΤΗΣ ΕΛΛΗΝΙΚΗΣ ΔΗΜΟΚΡΑΤΙΑΣ

ΕΝ ΑΘΗΝΑΙΣ ΤΗ 4 ΑΠΡΙΛΙΟΥ 1977 | ΤΕΥΧΟΣ ΤΕΤΑΡΤΟΝ | ΑΡΙΘΜΟΣ ΦΥΛΛΟΥ 99

ΠΕΡΙΕΧΟΜΕΝΑ

ΑΠΑΛΛΟΤΡΙΩΣΕΙΣ

ΑΠΟΦΑΣΕΙΣ

Περὶ ἀναγκαστικῆς ἀπαλλοτριώσεως εἰς τὴν περιοχὴν τοῦ Νομοῦ Φωκίδος ἐκτάσεως πρὸς κατασκευὴν τῆς ἐπαρχιακῆς ὁδοῦ 51ου χιλ. ἐθν. ὁδοῦ Λαμίας—Ἀμφίσσης—Λιδωρικίου (τμήματος Στρώμνης—Λιδωρικίου). 1

Περὶ ἀναγκαστικῆς ἀπαλλοτριώσεως κτημάτων διὰ τὴν ἐπέκτασιν τοῦ ἀεροδρομίου Πρεβέζης. 2

Περὶ ἀναγκαστικῆς ἀπαλλοτριώσεως ἀκινήτων ἐκτάσεως 11.050 τ.μ. εἰς τὴν περιοχὴν Ταξιαρχῶν Προδρόμου Θηβῶν Ν. Βοιωτίας, διὰ τὴν κατασκευὴν ὁδῶν προσπελάσεως διώρυγος Ταξιαρχῶν Α ἀπὸ Χ.Θ. 78—818 — Χ.Θ. 80—634 1ου Τμήματος Διωχ. ἀγωγοῦ Μόρνου. ... 3

Περὶ ἀπευθείας ἐξαγορᾶς ἀκινήτου ἐκτάσεως 950 Μ2 γιὰ τὴ διαμόρφωση ἐσωτερικῆς ὁδοποιίας Οἰκισμοῦ Καλυβακίων. 4

ΑΝΑΚΟΙΝΩΣΕΙΣ

Περὶ παρακαταθέσεως χρημάτων γιὰ ἀποζημίωση ἀκινήτων ἀπὸ ἀναγκαστικὴ ἀπαλλοτρίωση στὸ Νομὸ Κοζάνης. 5

Περὶ παρακαταθέσεως χρημάτων γιὰ ἀποζημίωση ἀκινήτων ἀπὸ ἀναγκαστικὴ ἀπαλλοτρίωση στὸ Νομὸ Κοζάνης. 6

Περὶ συμπληρώσεως τοῦ ἀπὸ 20.5.1970 Β. Δ/τος «περὶ δομήσεως παρὰ τὴν διώρυγα Κορίνθου». 7

ΠΟΛΕΟΔΟΜΙΑ

ΔΙΑΤΑΓΜΑΤΑ

Περὶ χαρακτηρισμοῦ ἰδιωτικῆς παρόδου ἐν Ἀθήναις ὡς νομίμως ὑφισταμένης, πρὸ τοῦ ἔτους 1923. 8

ΑΠΟΦΑΣΕΙΣ

Περὶ ἐγκρίσεως χαρακτηρισμοῦ οἰκοδομησίμου τοῦ οἰκοπέδου Σταύρου Κ. Χρονόπουλου στὸ Λάλα, ἀποκλεισμένου ἀπὸ τοὺς δρόμους τοῦ σχεδίου, καθορισμοῦ οἰκοδομικοῦ συστήματος ὅρων δομήσεως, ποσοστοῦ καλύψεως μέγιστου ὕψους καὶ μέγιστου ἀριθμοῦ ὀρόφων Ν. Ἠλείας. 9

Περὶ τροποποιήσεως τοῦ σχεδίου κωμοπόλεως Σοφάδων Ν. Καρδίτσης παρὰ τὴν ὁδὸν Κ. ΠΑΛΑΜΑ. 10

Περὶ ἀναγνωρίσεως τῆς Ἀδιεξόδου Β' τῆς ὁδοῦ Μαρωνείας ἐν τῷ Νομῷ Ροδόπης ὡς προϋφισταμένης τῆς 1.6.1924. 11

ΑΠΑΛΛΟΤΡΙΩΣΕΙΣ

ΑΠΟΦΑΣΕΙΣ

Ἀριθ. Δ. 7674/8635 (1)

Περὶ ἀναγκαστικῆς ἀπαλλοτριώσεως εἰς τὴν περιοχὴν τοῦ Νομοῦ Φωκίδος ἐκτάσεως πρὸς κατασκευὴν τῆς ἐπαρχιακῆς ὁδοῦ 51ου χιλ. ἐθν. ὁδοῦ Λαμίας — Ἀμφίσσης — Λιδωρικίου (τμήματος Στρώμνης—Λιδωρικίου).

ΟΙ ΥΠΟΥΡΓΟΙ
ΟΙΚΟΝΟΜΙΚΩΝ, ΓΕΩΡΓΙΑΣ
ΚΑΙ ΔΗΜΟΣΙΩΝ ΕΡΓΩΝ

Ἔχοντες ὑπ' ὄψει:

1. Τὰς διατάξεις τοῦ ὑπ' ἀριθ. 797/1971 Ν.Δ. «περὶ ἀναγκαστικῶν ἀπαλλοτριώσεων» ἐν συνδυασμῷ πρὸς τὰς διατάξεις τοῦ ὑπ' ἀριθ. 139/1971 Β.Δ. «περὶ τῆς ἁρμοδιότητος τῶν Νομαρχῶν πρὸς κήρυξιν ἀναγκαστικῶν τινων ἀπαλλοτριώσεων». καὶ

2. Τὰς διατάξεις τοῦ ἄρθρου 23 τοῦ ἀπὸ 25 Νοεμβρίου 1929 Διατάγματος «περὶ κωδικοποιήσεως τῶν περὶ κατασκευῆς καὶ συντηρήσεως ὁδῶν κειμένων διατάξεων», ἀποφασίζομεν:

Κηρύσσομεν ἀναγκαστικῶς ἀπαλλοτριωτέαν, λόγῳ δημοσίας ὠφελείας, ἤτοι πρὸς κατασκευὴν τῆς ἐπαρχιακῆς ὁδοῦ 51ου χλμ. ἐθνικῆς ὁδοῦ Λαμίας — Ἀμφίσσης — Λιδωρικίου (τμήματος Στρώμνης — Λιδωρικίου) ἔκτασιν συνολικοῦ ἐμβαδοῦ 168.216.54 μ^2, ὡς αὕτη ἐμφαίνεται εἰς τὸ ἀπὸ 8.4.75 κτηματολογικὸν διάγραμμα τοῦ Τοπογράφου Μηχανικοῦ Ἐπαμ. Νικολοδήμου καὶ εἰς τὸν ἀντίστοιχον κτηματολογικὸν πίνακα τοῦ ἰδίου Μηχανικοῦ, δεόντως τεθεωρημένα ὑπὸ τοῦ Διευθυντοῦ Τ.Υ. Νομοῦ Φωκίδος ἀπὸ 21.5.1975.

Ἐπὶ τῆς ἀπαλλοτριουμένης ἐκτάσεως προβάλλει δικαιώματα κυριότητος ὁ Ἀναγκαστικὸς Συνεταιρισμὸς Διαχειρ. Συνιδιοκτήτου Δάσους Πέλεσι—Συκιᾶς.

Ἡ ἀπαλλοτρίωσις κηρύσσεται ὑπὲρ τοῦ Δημοσίου καὶ δαπάναις τοῦ Νομαρχιακοῦ Ταμείου Φωκίδος.

Ἡ παροῦσα δημοσιευθήτω διὰ τῆς Ἐφημερίδος τῆς Κυβερνήσεως.

Ἐν Ἀθήναις τῇ 18 Μαρτίου 1977

ΟΙ ΥΠΟΥΡΓΟΙ

ΟΙΚΟΝΟΜΙΚΩΝ — ΕΥΑΓΓ. ΔΕΒΛΕΤΟΓΛΟΥ
ΓΕΩΡΓΙΑΣ — ΙΩΑΝΝΗΣ ΜΠΟΥΤΟΣ

Ο ΥΠΟΥΡΓΟΣ ΔΗΜΟΣΙΩΝ ΕΡΓΩΝ
ΧΡΙΣΤΟΦΟΡΟΣ ΣΤΡΑΤΟΣ

Ἀριθ. Α. 32884/9052 (2)

Περὶ ἀναγκαστικῆς ἀπαλλοτριώσεως κτημάτων διὰ τὴν ἐπέκτασιν τοῦ ἀεροδρομίου Πρεβέζης.

ΟΙ ΥΠΟΥΡΓΟΙ
ΕΘΝΙΚΗΣ ΑΜΥΝΗΣ ΚΑΙ ΟΙΚΟΝΟΜΙΚΩΝ

Ἔχοντες ὑπ' ὄψει:

1) Τὰς διατάξεις τοῦ Ν.Δ. 797/1971 «περὶ ἀναγκαστικῶν ἀπαλλοτριώσεων» ἐν συνδυασμῷ πρὸς τὰς διατάξεις τοῦ ὑπ' ἀριθ. 139/1971 Β.Δ. «περὶ τῆς ἁρμοδιότητος τῶν Νομαρχῶν πρὸς κήρυξιν ἀναγκαστικῶν τινων ἀπαλλοτριώσεων».

2) Τὰς διατάξεις τοῦ Νόμου ΓΣΙΣΤ/1907 καὶ τὰς τοιαύτας τοῦ Νόμου 4442/1929 «περὶ κυρώσεως τοῦ ἀπὸ 21 Σεπτεμβρίου 1926 Ν.Δ. «περὶ Στρατιωτικῶν καὶ Ναυτικῶν Εἰσφορῶν καὶ Ναυλώσεων», ὡς αὗται ἐτροποποιήθησαν.

3) Τὴν ὑπ' ἀριθ. 9658/18.11.76/Φ462/118/563348 γνωμοδότησιν τοῦ Ἀρχηγείου Ἀεροπορίας, ἀποφασίζομεν:

Κηρύσσομεν ἀναγκαστικῶς ἀπαλλοτριωτέαν, λόγῳ δημοσίας ὠφελείας, ἤτοι διὰ τὴν ἐπέκτασιν τοῦ ἀεροδρομίου Πρεβέζης ἔκτασιν ἐμβαδοῦ 373.600 μέτρων τετραγωνικῶν, ὡς αὕτη ἐμφαίνεται εἰς τὸ ὑπ' ἀριθ. 4γ-277 καὶ ὑπὸ κλίμακα 1:2.000 κτηματολογικὸν διάγραμμα τῆς Δ/νσεως Σ. Ἔργων τοῦ Ἀρχηγείου Ἀεροπορίας καὶ εἰς τὸν ἀντίστοιχον κτηματολογικὸν πίνακα ὑπ' ἀριθ. 4γ-278 τῆς ὡς ἄνω Δ/νσεως καὶ ἡμερομηνίαν ἐγκρίσεως τὴν 18.11.1976, δεόντως τεθεωρημένα ὑπὸ τοῦ Σμηνάρχου Β. Σπύρου.

Ἐπὶ τῆς ἀπαλλοτριουμένης ἐκτάσεως προβάλλουσι δικαιώματα κυριότητος οἱ 1) Δουράκη Παρασκευή, 2) Φούντογλου Γεώργιος κλπ.

Ἡ ἀπαλλοτρίωσις κηρύσσεται ὑπὲρ καὶ δαπάναις τοῦ Δημοσίου.

Ἡ παροῦσα δημοσιευθήτω διὰ τῆς Ἐφημερίδος τῆς Κυβερνήσεως.

Ἐν Ἀθήναις τῇ 18 Μαρτίου 1977

ΟΙ ΥΠΟΥΡΓΟΙ

ΕΘΝΙΚΗΣ ΑΜΥΝΗΣ — ΟΙΚΟΝΟΜΙΚΩΝ

ΕΥΑΓΓ. ΑΒΕΡΩΦ - ΤΟΣΙΤΣΑΣ — ΕΥΑΓΓ. ΔΕΒΛΕΤΟΓΛΟΥ

Ἀριθ. 165838 (3)

Περὶ ἀναγκαστικῆς ἀπαλλοτριώσεως ἀκινήτων ἐκτάσεως 11.050 τ.μ. εἰς τὴν περιοχὴν Ταξιαρχῶν Προδρόμου Θηβῶν Ν. Βοιωτίας, διὰ τὴν κατασκευὴν ὁδῶν προσπελάσεως διώρυγος Ταξιαρχῶν Α ἀπὸ χ.θ. 78—818 — χ.θ. 80—934 1ου Τμήματος Διοχ. ἀγωγοῦ Μόρνου.

Ο ΝΟΜΑΡΧΗΣ ΒΟΙΩΤΙΑΣ

Ἔχοντας ὑπόψη:

1. Τὶς διατάξεις τοῦ Ν.Δ. 979/71 «περὶ ἀναγκαστικῶν ἀπαλλοτριώσεων» σὲ συνδυασμὸ μὲ τὸ ἀριθ. 139/71 Β.Δ. «περὶ ἁρμοδιότητος τῶν Νομαρχῶν πρὸς κήρυξη μερικῶν ἀναγκαστικῶν ἀπαλλοτριώσεων».

2. Τὶς διατάξεις τοῦ ἄρθρου 5 τοῦ Α.Ν. 1838/50 «περὶ ἐκτελέσεως τῶν ἔργων ὑδρεύσεως Ἀθηνῶν—Πειραιῶς καὶ Περιχώρων».

3. Τὸ ἀριθ. Δ. 54266 π. ἐτ./18.1.77 ἔγγραφο Ὑπουργείου Δημοσίων Ἔργων, ἀποφασίζουμε:

Κηρύσσουμε ἀναγκαστικῶς ἀπαλλοτριωτέα γιὰ νὰ ἐξασφαλισθῇ τὸ δημόσιον συμφέρον γιὰ τὴν κατασκευὴ ὁδῶν προσπελάσεως διώρυγος Ταξιαρχῶν Α' ἀπὸ χ.θ. 78—818 μέχρι χ.θ. 80—934 1ου Τμήματος διοχετευτικοῦ ἀγωγοῦ Μόρνου, ἔκταση 11.050 τετραγωνικὰ μέτρα στὴ περιοχὴ Προδρόμου Θηβῶν, ὅπως αὐτὴ ἀπεικονίζεται στὸ ἀπὸ 22.11.1976 κτηματολογικὸ διάγραμμα καὶ κτηματολογικὸ πίνακα ποὺ συντάχθηκε ἀπὸ τὴν Ἀνάδοχο Κοινοπραξία Ἑταιρειῶν, καὶ θεωρήθηκε ἀπὸ τὴν ΥΕΚΕ Θηβῶν.

Γιὰ τὴν ἔκταση ποὺ ἀπαλλοτριώνεται προβάλλουν δικαιώματα κυριότητος οἱ 1) Ἀφοὶ Μαρλάση, 2) Δέδες Σεραφεὶμ κλπ.

Ἡ ἀπαλλοτρίωση κηρύσσεται ὑπὲρ τοῦ Δημοσίου καὶ μὲ δαπάνες αὐτοῦ, ἡ σχετικὴ πίστωση θὰ ἀντιμετωπιστεῖ ἀπὸ τὸ ἔργον ἀριθ. 976003 Δ.Ε.

Ἡ ἀπόφαση αὐτὴ νὰ δημοσιευθεῖ στὴν Ἐφημερίδα τῆς Κυβερνήσεως.

Λεβάδεια, 15 Μαρτίου 1977

Ὁ Νομάρχης
ΑΛΕΞΑΝΔΡΟΣ ΚΑΖΟΓΛΗΣ

Ἀριθ. 2924 (4)

Περὶ ἀπευθείας ἐξαγορᾶς ἀκινήτου ἐκτάσεως 950 Μ2 γιὰ τὴ διαμόρφωση ἐσωτερικῆς ὁδοποιΐας Οἰκισμοῦ Καλυβακίων.

Ο ΝΟΜΑΡΧΗΣ ΗΛΕΙΑΣ

Ἔχοντας ὑπόψη:

1. Τὶς διατάξεις τοῦ Ν.Δ. 797/71 «περὶ ἀναγκαστικῶν ἀπαλλοτριώσεων» σὲ συνδυασμὸ μὲ τὶς διατάξεις τοῦ 139/71 Β.Δ. «περὶ ἁρμοδιοτήτων τῶν Νομαρχῶν».

2. Τὶς διατάξεις τοῦ ἄρθρου 23 τοῦ ἀπὸ 25.11.1929 Δ/τος «περὶ Κωδικοποιήσεως τῶν περὶ κατασκευῆς καὶ συντηρήσεως ὁδῶν κειμένων διατάξεων».

3. Τὴν 22505/28.8.1975 ἀπόφαση τῆς Νομαρχίας Ἠλείας.

4. Τὴν ΙΓ 1386/12.2.1977 ἀναφορὰ τῆς Δ/νσεως Τεχνικῶν Ὑπηρεσιῶν Ν. Ἠλείας.

5. Τὴν ἀπὸ 26.2.1977 ἔκθεση ἐκτιμήσεως τῆς οἰκείας Ἐπιτροπῆς μὲ τὴν ὁποία καθορίσθηκε ἡ ἀξία τοῦ πιὸ πάνω ἀκινήτου, ποὺ συνολικὰ ἀνέρχεται στὸ ποσὸ τῶν 70.150 δραχμῶν, καθὼς καὶ τὴν ἀπὸ 10.3.1977 ἔκθεση ἐρεύνης τοῦ Οἰκον. Ἐφόρου Κρεστένων, ἀπὸ τὴν ὁποία δὲν προκύπτει περίπτωση δικαιωμάτων τοῦ Δημοσίου ἐπὶ τοῦ ἀκινήτου αὐτοῦ.

6. Τὴν ἀπὸ 10.3.77 δήλωση τοῦ ἐνδιαφερομένου μὲ τὴν ὁποία δέχεται τὴν ἀπευθείας ἐξαγορὰ ἀπὸ τὸ Δημόσιο τῆς πιὸ πάνω ἐκτάσεως μὲ τὸ καθορισμένον ἀπὸ τὴν ἁρμόδια Ἐπιτροπὴ τίμημα, ἀποφασίζουμε:

Τὴν ἀπευθείας ἐξαγορά, γιὰ λόγους δημοσίας ὠφελείας, δηλαδὴ γιὰ τὴ διαμόρφωση ἐσωτερικῆς ὁδοποιΐας Οἰκισμοῦ Καλυβακίων, ἐκτάσεως 950 Μ2 ὅπως φαίνεται στὸ ἀπὸ 11.2.1977 κτηματολογικὸ διάγραμμα καὶ πίνακα συνταγμένα ἀπὸ τὸν Μηχανικὸ Κων/νο Κολαΐτη καὶ ποὺ ἔχουν θεωρηθεῖ κανονικὰ ἀπὸ τὸν Δ/ντὴ τῆς Δ/νσεως Τεχνικῶν Ὑπηρεσιῶν Ν. Ἠλείας ἀντὶ τοῦ ποσοῦ τῶν 70.150 δραχμῶν ποὺ δέχθηκε ὁ δικαιοῦχος.

Στὴ πιὸ πάνω ἔκταση, προβάλλει δικαιώματα κυριότητος ὁ Γιαννακόπουλος Γεώργιος τοῦ Δημητρίου.

Ἡ ἀπευθείας ἐξαγορὰ γίνεται γιὰ τὸ Δημόσιο καὶ μὲ δαπάνες αὐτοῦ, καὶ βαρύνει τὶς δημόσιες ἐπενδύσεις (ἔργον ἀριθ. 096000), ἀφοῦ βεβαιωθεῖ μὲ τὴν σύνταξη καὶ μεταγραφὴ τῶν σχετικῶν Συμβολαιογραφικῶν Πράξεων.

Ἡ ἀπόφαση αὐτὴ νὰ δημοσιευθεῖ στὴν Ἐφημερίδα τῆς Κυβερνήσεως.

Πύργος, 17 Μαρτίου 1977

Ὁ Νομάρχης
ΑΝΔΡΕΑΣ ΝΙΚΟΛΑΟΥ

ΑΝΑΚΟΙΝΩΣΕΙΣ

Ἀριθ. Τ.Υ. 707 (5)

Περὶ παρακαταθέσεως χρημάτων γιὰ ἀποζημίωση ἀκινήτων ἀπὸ ἀναγκαστικὴ ἀπαλλοτρίωση στὸ Νομὸ Κοζάνης.

Ο ΝΟΜΑΡΧΗΣ ΚΟΖΑΝΗΣ

Ἔχοντας ὑπόψη :

1. Τὰ ἄρθρα 7 καὶ 8 τοῦ Ν.Δ. 797/71 «περὶ ἀναγκαστικῶν ἀπαλλοτριώσεων γνωστοποιοῦμε.

α) Σ' αὐτοὺς ποὺ ἔχουν ἢ ἀξιώνουν δικαιώματα κυριότητας ἐπὶ τῶν ἀκινήτων τὰ ὁποῖα ἀπαλλοτριώθηκαν δυνάμει τῆς 5525/17.9.1975 ἀποφάσεως τῆς Νομαρχίας Κοζάνης γιὰ τὴν διάνοιξη τῆς ὁδοῦ Μπάρας-Γρεβενῶν Κοζάνης (ἰσόπεδο κόμβο πρὸς Γρεβενά).

β) Στοὺς τυχὸν ἐπὶ τῶν ἀκινήτων αὐτῶν δανειστὰς λόγῳ κατασχέσεως ἢ ὑποθήκης ἢ τρίτους διεκδικητάς, ὅτι ἡ προσωρινὴ ἀποζημίωση ποὺ καθορίστηκε μὲ τὴν ἀπόφαση τοῦ Μονομελοῦς Πρωτοδικείου Κοζάνης ἀριθ. 172/18.3.1976 γιὰ ὅλα τὰ ἀκίνητα ποὺ εἰκονίζονται στὸ κτηματολογικὸ διάγραμμα καὶ στὸ σχετικὸ κτηματολογικὸ πίνακα κατατέθηκε στὸ ταμεῖο Παρακαταθηκῶν καὶ Δανείων Κοζάνης.

Ἐκδόθηκε γραμμάτιο συστάσεως παρακαταθήκης ἀριθ. 18832/76, ἀπὸ τὸ Ταμεῖο Παρακαταθηκῶν καὶ Δανείων Κοζάνης γιὰ συνολικὸ ποσὸ δραχμῶν 33.530.

2. Ἡ ἀποζημίωση αὐτὴ νὰ δοθῇ στοὺς κατὰ Νόμο δικαιούχους.

Ἡ ἀπόφαση αὐτὴ νὰ δημοσιευθεῖ στὴν Ἐφημερίδα τῆς Κυβερνήσεως.

Κοζάνη, 17 Μαρτίου 1977

Ὁ Νομάρχης
ΑΛΕΞ. ΖΑΡΚΑΔΑΣ

Ἀριθ. Τ.Υ. 708 (6)

Περὶ παρακαταθέσεως χρημάτων γιὰ ἀποζημίωση ἀκινήτων ἀπὸ ἀναγκαστικὴ ἀπαλλοτρίωση στὸ Νομὸ Κοζάνης.

Ο ΝΟΜΑΡΧΗΣ ΚΟΖΑΝΗΣ

Ἔχοντας ὑπόψη :

1. Τὰ ἄρθρα 7 καὶ 8 τοῦ Ν.Δ. 797/71 «περὶ ἀναγκαστικῶν ἀπαλλοτριώσεων», γνωστοποιοῦμε :

α) Σ' αὐτοὺς ποὺ ἔχουν ἢ ἀξιώνουν δικαιώματα κυριότητος ἐπὶ τῶν ἀκινήτων τὰ ὁποῖα ἀπαλλοτριώθηκαν δυνάμει τῆς ΤΥ /5524/17.9.75 ἀποφάσεως τῆς Νομαρχίας Κοζάνης γιὰ τὴν διάνοιξη τῆς ὁδοῦ Κοζάνης- Πολυμύλου (ἰσόπεδος κόμβος Τετραλόφου).

β) Στοὺς τυχὸν ἐπὶ τῶν ἀκινήτων αὐτῶν δανειστὰς λόγῳ κατασχέσεως ἢ ὑποθήκης ἢ τρίτους διεκδικητάς, ὅτι ἡ προσωρινὴ ἀποζημίωση ποὺ καθορίστηκε μὲ τὴν ἀπόφαση τοῦ Μονομελοῦς Πρωτοδικείου Κοζάνης ἀριθ. 172/76 γιὰ ὅλα τὰ ἀκίνητα ποὺ εἰκονίζονται στὸ κτηματολογικὸ διάγραμμα καὶ στὸ σχετικὸ Κτηματολογικὸ Πίνακα, κατανέθηκε στὸ Ταμεῖο Παρακαταθηκῶν καὶ Δανείων Κοζάνης.

Ἐκδόθηκε Γραμμάτιο συστάσεως Παρακαταθήκης ἀριθ. 18830/1976 ἀπὸ τὸ ταμεῖο Παρακαταθηκῶν καὶ Δανείων γιὰ συνολικὸ ποσὸ δραχμῶν 154.570.

2. Ἡ ἀποζημίωση αὐτὴ θὰ δοθεῖ στοὺς δικαιούχους σύμφωνα μὲ τὸν Νόμο.

Ἡ ἀπόφαση αὐτὴ νὰ δημοσιευθεῖ στὴν Ἐφημερίδα τῆς Κυβερνήσεως.

Κοζάνη, 17 Μαρτίου 1977

Ὁ Νομάρχης
ΑΛΕΞ. ΖΑΡΚΑΔΑΣ

ΠΟΛΕΟΔΟΜΙΑ

ΔΙΑΤΑΓΜΑΤΑ

(7)

Περὶ συμπληρώσεως τοῦ ἀπὸ 20.5.1970 Β. Δ/τος «περὶ δομήσεως παρὰ τὴν διώρυγα Κορίνθου».

Ο ΠΡΟΕΔΡΟΣ
ΤΗΣ ΕΛΛΗΝΙΚΗΣ ΔΗΜΟΚΡΑΤΙΑΣ

Ἔχοντες ὑπ' ὄψει τὰς διατάξεις τοῦ ἀπὸ 17 Ἰουλίου 1923 Ν. Δ/τος «περὶ σχεδίων πόλεων κλπ.», ὡς μεταγενεστέρως ἐτροποποιήθησαν καὶ συνεπληρώθησαν καὶ εἰδικώτερον τῶν ἄρθρων 9, 14 καὶ 17 αὐτοῦ, τοῦ Ν.Δ. 8/1973 «περὶ ΓΟΚ» ὡς ἐτροποποιήθη διὰ τοῦ Ν.Δ. 205/1974 (ΦΕΚ 363/Α) καὶ ἰδόντες τὰς ὑπ' ἀριθ. 972/1976, 1083/1976 καὶ 76/1977 γνωμοδοτήσεις τοῦ Συμβουλίου Δημοσίων Ἔργων (Τμῆμα Μελετῶν), ὡς καὶ τὰς ὑπ' ἀριθ. 991/1976 καὶ 137/77 γνωμοδοτήσεις τοῦ Συμβουλίου τῆς Ἐπικρατείας, προτάσει τοῦ ἐπὶ τῶν Δημοσίων Ἔργων Ὑπουργοῦ, ἀπεφασίσαμεν:

Ἄρθρον μόνον.

Εἰς τὸ ἄρθρον μόνον τοῦ ἀπὸ 20.5.1970 Β. Δ/τος «περὶ δομήσεως παρὰ τὴν διώρυγα Κορίνθου» (ΦΕΚ 111/Δ) προστίθεται παράγραφος 2, ἔχουσα ὡς κάτωθι:

«2.—α) Κατ' ἐξαίρεσιν τῶν ἀνωτέρω ἐπιτρέπεται εἰς ἀπόστασιν μικροτέραν τῶν ἑκατὸν εἴκοσι πέντε (125) μέτρων ἀπὸ τοῦ ἄξονος τῆς Διώρυγος ἡ ἀνέγερσις κτίσματος Παρατηρητηρίου προοριζομένου διὰ τὴν ἐξυπηρέτησιν τῆς Διώρυγος, ἐγκρινομένης ἅμα τῆς θέσεως καὶ τῆς διατάξεως αὐτοῦ, ὡς ἐμφαίνεται εἰς τὸ ὑπὸ τοῦ Προϊσταμένου τῆς Ὑπηρεσίας Οἰκισμοῦ τεθεωρημένον διὰ τῆς ὑπ' ἀριθ. Ε. 5174/1977 πράξεως αὐτοῦ σχετικὸν πρωτότυπον διάγραμμα ὑπὸ κλίμακα 1:250 οὗτινος συνοπτικὸν ἀντίτυπον δημοσιεύεται μετὰ τοῦ παρόντος.

β) Τὸ ὕψος τῆς ἀνωτάτης στάθμης τοῦ κτιρίου τοῦ ὡς ἄνω παρατηρητηρίου ὁρίζεται εἰς δέκα τέσσαρα (14,000) μέτρα ἀπὸ τῆς στάθμης τῆς θαλάσσης.

Εἰς τὸν αὐτὸν ἐπὶ τῶν Δημοσίων Ἔργων Ὑπουργὸν ἀνατίθεμεν τὴν δημοσίευσιν καὶ ἐκτέλεσιν τοῦ παρόντος Διατάγματος.


Ἐν Ἀθήναις τῇ 2 Μαρτίου 1977

Ο ΠΡΟΕΔΡΟΣ ΤΗΣ ΔΗΜΟΚΡΑΤΙΑΣ
ΚΩΝΣΤΑΝΤΙΝΟΣ Δ. ΤΣΑΤΣΟΣ

Ο ΥΠΟΥΡΓΟΣ ΔΗΜΟΣΙΩΝ ΕΡΓΩΝ
ΧΡΙΣΤΟΦΟΡΟΣ ΣΤΡΑΤΟΣ

ΑΝΑΤΟΛΙΚΗ ΠΛΕΥΡΑ ΔΙΩΡΥΓΟΣ
ΚΛ. 1:250



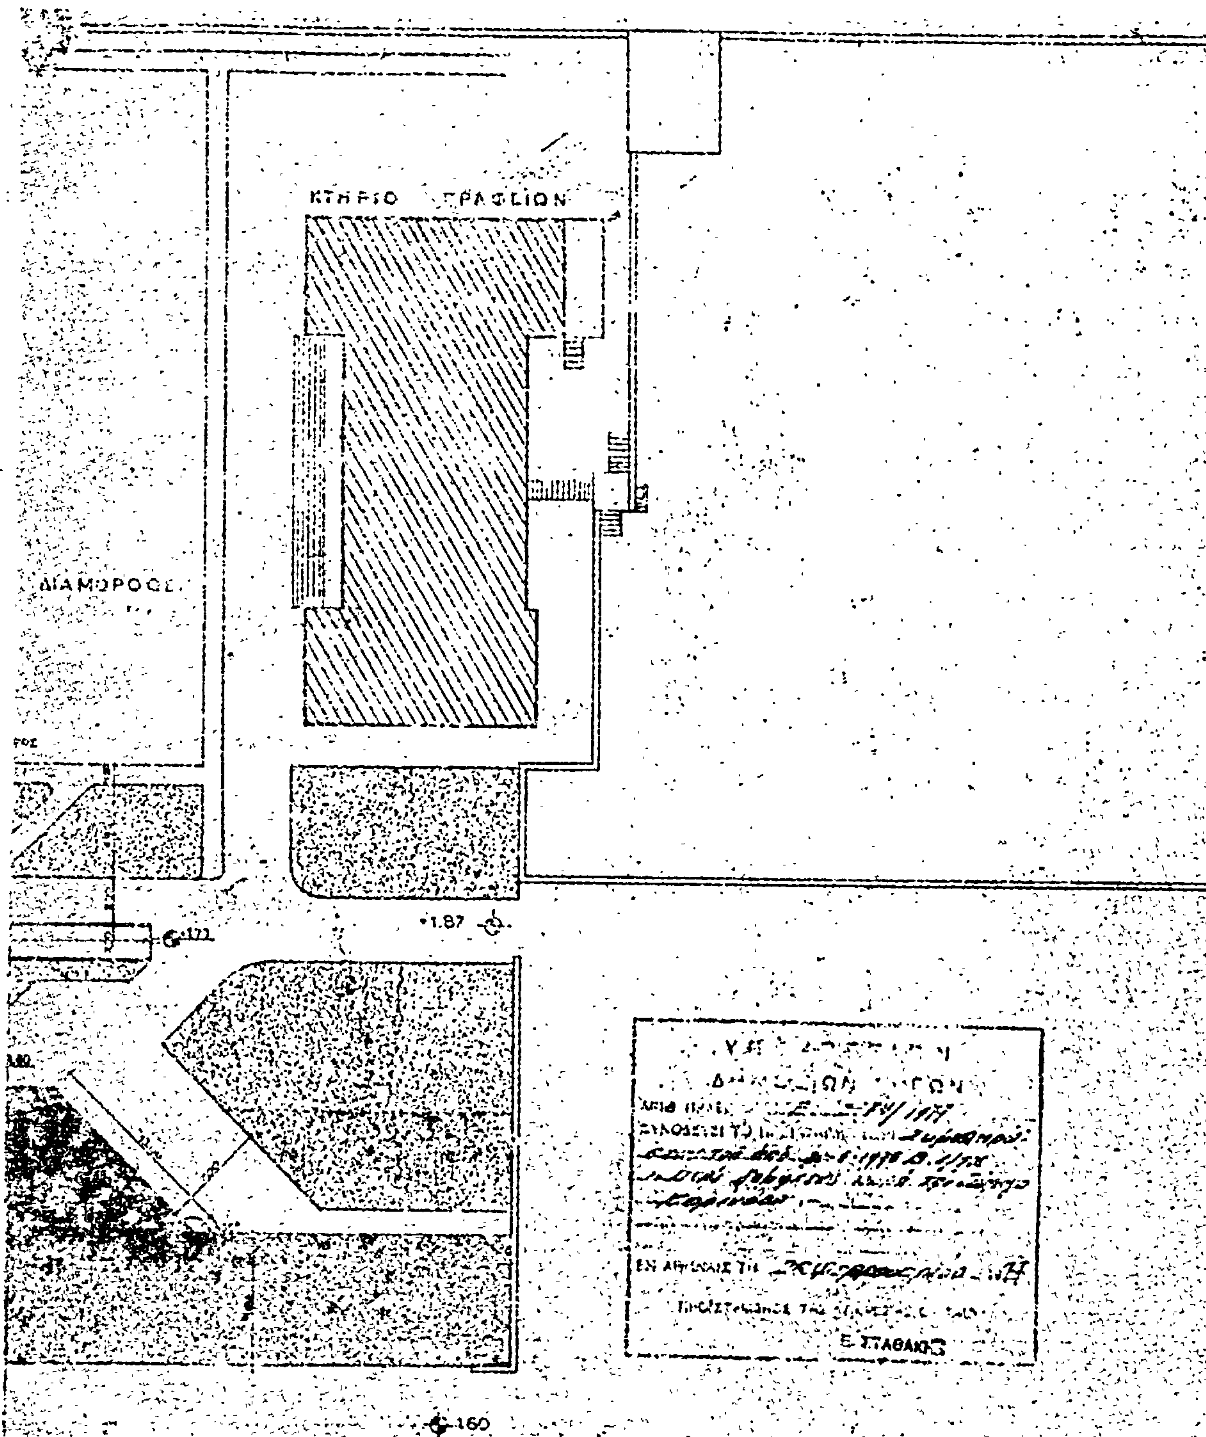

Α 002

ΠΑΡΑΤΗΡΗΣΕΙΣ

ΕΡΓΑΣΤΗΡΙΟ 44 ΑΡΧΙΤΕΚΤΟΝΙΚΗΣ & ΠΟΛΕΟΔΟΜΙΑΣ
ΦΩΚΥΛΙΔΟΥ 16-18 ΑΘΗΝΑΙ ΤΗΛ 3603397

ΑΡΧΙΤΕΚΤΟΝΕΣ:	Δ. ΔΙΑΜΑΝΤΟΠΟΥΛΟΣ Μ. ΒΟΡΝΕ Μ. ΣΑΠΟΥΝΤΖΗ Ε. ΠΑΡΑΣΚΕΥΑ
ΘΕΜΑ	Α.Ε. ΔΙΩΡΥΓΟΣ ΚΟΡΙΝΘΟΥ ΚΑΤΑΣΚ. ΣΧΕΔΙΑ ΠΑΡΑΤΗΡΗΤΗΡΙΟΥ ΕΛΕΓΧΟΥ — 76/011
ΣΧΕΔΙΟΝ	ΤΟΠΟΓΡΑΦΙΚΟ — ΚΛ 1:250
ΣΧΕΔΙΑΣΤΑΣ	Κ. ΒΛΑΣΣΗΣ — ΗΜΕΡΟΜΗΝΙΑ — 1976

ΑΠΟΦΑΣΕΙΣ

Ἀριθ. 540289/291/77 (8)

Περὶ χαρακτηρισμοῦ ἰδιωτικῆς παρόδου ἐν Ἀθήναις ὡς νομίμως ὑφισταμένης πρὸ τοῦ ἔτους 1923.

Ο ΝΟΜΑΡΧΗΣ ΑΤΤΙΚΗΣ
ΔΙΑΜΕΡΙΣΜΑ ΑΘΗΝΩΝ

Ἔχοντες ὑπ' ὄψει:

1. Τὰς διατάξεις τῆς παρ. 4 τοῦ ἄρθρου 20 τοῦ ἀπὸ 17.7.23 Ν.Δ. «περὶ Σχεδίων Πόλεων κλπ.».

2. Τὰς διατάξεις τοῦ Ν.3200 «περὶ διοικητικῆς ἀποκεντρώσεως» ὡς οὗτος συνεπληρώθη καὶ ἐτροποποιήθη μεταγενεστέρως.

3. Τὰς διατάξεις τῆς παρ. 1 τοῦ ἄρθρου 5 τοῦ Ν.Δ. 1147/72 «περὶ διοικήσεως τῆς μείζονος Πρωτευούσης».

4. Τὰς διατάξεις τοῦ ἄρθρου 3 τοῦ ὑπ' ἀριθ. 805/72 Β.Δ. «περὶ καθορισμοῦ διατηρουμένων ὑπὲρ τοῦ Νομάρχου Ἀττικῆς ἁρμοδιοτήτων κ.λ.π.».

5. Τὴν ὑπ' ἀριθ. ΣΥΝΕΔΡΙΑ 4η ΠΡΑΞΙΣ 23 γνωμοδότησιν τοῦ παρ' ἡμῖν Συμβουλίου Δημοσίων Ἔργων.

1. Τὴν ἀπὸ 27.1.1977 αἴτησιν τοῦ αἰτοῦντος τὸν χαρακτηρισμὸν τῆς ὁδοῦ Αἰγιαλείας κειμένης ἐντὸς τοῦ Ο.Τ. τοῦ περικλειομένου ὑπὸ τῶν ὁδῶν Ἁγ. Σοφίας, Ραιδεστοῦ, Αἰγιαλείας, Μεγ. Λαύρας ὡς νομίμως ὑφισταμένης ἀπὸ τοῦ ἔτους 1923 ἄνευ μεταβολῆς τῶν διαστάσεων αὐτῆς.

2. Τὰ ὑπ' ἀριθ. Συμβόλαια:

α) 6449/10.12.1946 Συμβολαιογράφου Ἀθηνῶν Σπηλιωτοπούλου Ἰωάννου.

β) 34167/18.6.1912 Συμβολαιογράφου Ἀθηνῶν Ἡρακλῆ Κορκυλιᾶ, ὅτι ἡ ὁδὸς Αἰγιαλείας ἐντὸς τοῦ Ο.Τ. τοῦ περικλειομένου ὑπὸ τῶν ὁδῶν Ἁγ. Σοφίας, Ραιδεστοῦ, Αἰγιαλείας, Μεγ. Λαύρας, ἐσχηματίσθη πρὸ τῆς ἰσχύος τοῦ ἡγουμένου διατάγματος καὶ ἄνευ μεταβολῆς τῶν διαστάσεων αὐτῆς, ἀποφασίζομεν:

Χαρακτηρίζομεν τὴν ἰδιωτικὴν πάροδον ὑπὸ τὴν ἐπωνυμίαν Αἰγιαλείας εἰς Ἀθήνας ἐντὸς τοῦ Ο.Τ. τοῦ περικλειομένου ὑπὸ τῶν ὁδῶν Ἁγ. Σοφίας, Ραιδεστοῦ, Αἰγιαλείας, Μεγ. Λαύρας ὡς νομίμως ὑφισταμένην.

Ἡ παροῦσα δημοσιευθήτω διὰ τῆς Ἐφημερίδος τῆς Κυβερνήσεως.

Ἐν Ἀθήναις τῇ 10 Μαρτίου 1977

Ὁ Ἀναπληρωτὴς Νομάρχης
Προϊστάμενος Διαμερίσματος
Β. ΠΑΠΑΚΩΣΤΑΣ

Ἀριθ. ΙΓ. 2599 (9)

Περὶ μὴ ἐγκρίσεως χαρακτηρισμοῦ οἰκοδομησίμου τοῦ οἰκοπέδου Σταύρου Κ. Χρονόπουλου στὸ Λάλα, ἀποκλεισμένου ἀπὸ τοὺς δρόμους τοῦ σχεδίου, καθορισμοῦ οἰκοδομικοῦ συστήματος ὅρων δομήσεως, ποσοστοῦ καλύψεως μέγιστου ὕψους καὶ μέγιστου ἀριθμοῦ ὀρόφων, Ν. Ἠλείας.

Ο ΝΟΜΑΡΧΗΣ ΗΛΕΙΑΣ

Ἔχοντας ὑπόψη:

1. Τὸ Ν.Δ. 17.7.1923 «περὶ σχεδίων πόλεων, κωμῶν κλπ. τοῦ Κράτους» καὶ ἰδιαίτερα τὰ ἐνοποιημένα ἄρθρα 43, 44, 45 παρ. 5 σχετικὰ μὲ οἰκόπεδα ἀποκλεισμένα ἀπὸ τοὺς δρόμους τοῦ σχεδίου καὶ οἰκοδομήσιμα σύμφωνα μὲ προϋποθέσεις ποὺ καθορίζονται μὲ ἀπόφαση τοῦ Νομάρχη.

2. Τὴν σύμφωνη γνώμην τοῦ Περ/κοῦ Συμβουλίου Δ.Ε. ὅπως διατυπώθηκε στὸ πρακτικὸ ἀριθ. 3/77 γιὰ ἔγκριση χαρακτηρισμοῦ οἰκοπέδου Σταύρου Κ. Χρονόπουλου στὸ Λάλα σὰν οἰκοδομήσιμον καθ' ὅσον βρέθηκε ἀποκλεισμένο ἀπὸ τοὺς δρόμους τοῦ σχεδίου μὲ τὴν ἔγκρισή του, ἀποφασίζουμε:

Τὸν χαρακτηρισμὸ τοῦ οἰκοπέδου Σταύρου Κ. Χρονόπουλου ὡς οἰκοδομήσιμου καθ' ὅσον βρέθηκε ἀποκλεισμένο ἀπὸ τοὺς δρόμους τοῦ σχεδίου Λάλα μὲ τὴν ἔγκρισή του. Καθορίζουμε οἰκοδομικὸ σύστημα τὸ ἀπὸ παντοῦ ἐλεύθερον μέγιστη ἐπιτρεπόμενη κάλυψη 40%, ἀποστάσεις ἀπὸ τὰ πλάγια ὅρια ὅπως ὁρίζει τὸ πανταχόθεν ἐλεύθερον σύστημα μέγιστο ὕψος 11 μέτρα ἀπὸ τὴν διαμορφωμένη στάθμη τοῦ οἰκοπέδου, μέγιστος ἀριθμὸς ὀρόφων τρεῖς (3).

Ἡ ἀπόφαση αὐτὴ νὰ δημοσιευθεῖ στὴν Ἐφημερίδα τῆς Κυβερνήσεως.

Πύργος, 14 Μαρτίου 1977

Ὁ Νομάρχης
ΑΝΔΡΕΑΣ ΝΙΚΟΛΑΟΥ

Ἀριθ. Δ 1249 (10)

Περὶ τροποποιήσεως τοῦ σχεδίου κωμοπόλεως Σοφάδων Ν. Καρδίτσης παρὰ τὴν ὁδὸν Κ. ΠΑΛΑΜΑ.

Ο ΝΟΜΑΡΧΗΣ ΚΑΡΔΙΤΣΗΣ

Ἔχοντες ὑπ' ὄψιν:

1. Τὰς διατάξεις τοῦ ἀπὸ 17.7.23 Ν. Δ/τος «περὶ σχεδίων πόλεων».

2. Τὰς διατάξεις τοῦ Α.Ν. 314/68 περὶ παροχῆς εἰς τὸν Ὑπουργὸν Βορείου Ἑλλάδος καὶ τοὺς Νομάρχας ἁρμοδιότητος ἐπὶ θεμάτων ἐγκρίσεως ἐπεκτάσεως ἢ τροποποιήσεως σχεδίων πόλεων καὶ κωμῶν.

3. Τὸ ἀπὸ 13.5.61 Β.Δ. «περὶ καθορισμοῦ τῶν ὅρων καὶ περιορισμῶν δομήσεως τῶν οἰκοπέδων τοῦ ρυμοτομικοῦ σχεδίου Σοφάδων Μασχολουρίου (Καρδίτσης) τοῦ ἐγκριθέντος διὰ τοῦ ἀπὸ 16.6.48 Β.Δ/τος.

4. Τὴν ὑπ' ἀριθ. 7/1977 ἀπόφασιν τοῦ Δημοτικοῦ Συμβουλίου Σοφάδων.


5. Τὸ ὑπ' ἀριθ. 2/1977 πρακτικὸν τοῦ Περ/κοῦ Συμβουλίου Δημοσίων Ἔργων τμήματος Ν. Καρδίτσης, ἀποφασίζομεν:

Ἐγκρίνομεν τὴν προτεινομένην τροποποίησιν τοῦ ρυμοτομικοῦ σχεδίου κωμοπόλεως Σοφάδων παρὰ τὴν ὁδὸν Κ. ΠΑΛΑΜΑ καὶ ἐπὶ τοῦ τμήματος τοῦ περιλαμβανομένου μεταξὺ τῶν ὁδῶν Καραϊσκάκη καὶ Ζουρνατζῆ διὰ μειώσεως τοῦ πλάτους αὐτῆς ἀπὸ 10,00 εἰς 8,00 μ. καὶ ὡς αὕτη ἐμφαίνεται εἰς τὸ συνοδεῦον τὴν παροῦσαν τοπογραφικὸν διάγραμμα ὑπὸ κλ. 1:500 συνταχθέντος καὶ θεωρηθέντος ὑπὸ τῆς ΔΤΥΝ Καρδίτσης.

Ἡ παροῦσα δημοσιευθήτω διὰ τῆς Ἐφημερίδος τῆς Κυβερνήσεως.

Ἐν Καρδίτσῃ τῇ 4 Μαρτίου 1977

Ὁ Νομάρχης
Κ. ΓΚΛΕΤΣΟΣ

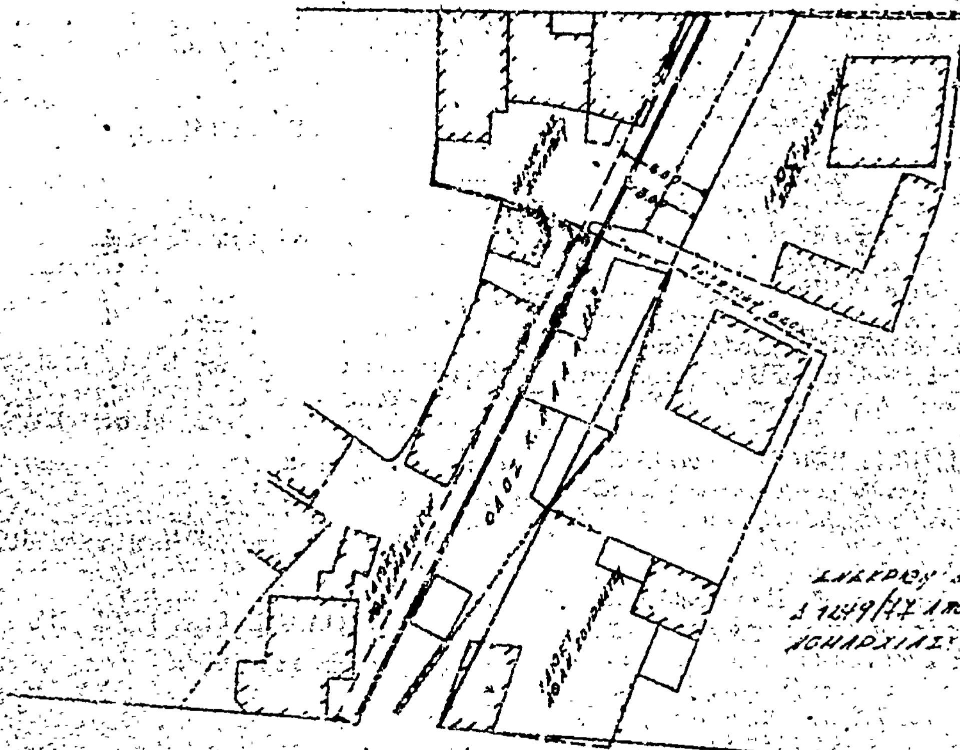
ΟΔΟΣ ΣΟΥΡΝΑΤΖΗ
ΟΔΟΣ ΚΑΡΑΪΣΚΑΚΗ



Καρδίτσα 4/3/77

Ἀριθ. 36927 (11)

Περὶ ἀναγνωρίσεως τῆς Ἀδιεξόδου Β' τῆς ὁδοῦ Μαρωνείας ἐν τῷ Νομῷ Ροδόπης ὡς προϋφισταμένης τῆς 1.6.1924.

Ο ΝΟΜΑΡΧΗΣ ΡΟΔΟΠΗΣ

Ἔχοντες ὑπ' ὄψει :

1. Τὰς διατάξεις τοῦ ἄρθρου 20 τοῦ ἀπὸ 17.7.1923 Ν. Δ/τος «περὶ σχεδίων πόλεων καὶ κωμῶν κλπ.» ὡς καὶ τὰς τοιαύτας τοῦ ἀπὸ 4.1.1924 Β. Δ/τος δι' οὗ ἐτέθη ἐν ἰσχύι τὸ ὡς ἄνω ἄρθρον 20 ἀπὸ 1.6.1924

2. Τὰς διατάξεις τοῦ ὑπ' ἀριθμ. 712/1970 Β. Δ/τος ὡς συνεπληρώθη καὶ ἐτροποποιήθη διὰ τῶν ὑπ' ἀριθμ. 677/1971 καὶ 198/1972 Β. Δ/των.

3. Τὴν ὑπ' ἀριθμ. 17/16-11/7.10.70 κοινὴν ἀπόφασιν τῶν Ὑπουργῶν Προεδρίας Κυβερνήσεως Ἐσωτ/κῶν καὶ Δημ. Ἔργων «περὶ διαρθρώσεως τῶν Περ/κῶν Ὑπηρ. Γ.Δ.Ε.

4. Τὰς διατάξεις τοῦ Α.Ν. 314/68 «περὶ παροχῆς εἰς τὸν Ὑπουργὸν Βορείου Ἑλλάδος ὡς καὶ τοὺς Νομάρχας ἁρμοδιοτήτων κλπ. ὡς καὶ τὰς τοιαύτας Νομ/κοῦ Δ/τος 1018/71 «περὶ τροποποιήσεως καὶ συμπληρώσεως τοῦ Α.Ν. 314/68».

5. Τὰς διατάξεις τοῦ 3200/55 «περὶ διοικητικῆς Ἀποκεντρώσεως ἐν συνδυασμῷ πρὸς τὰς τοιαύτας τοῦ ἀπὸ 28.6.55 Β. Δ/τος ἁρμοδιότητος Νομαρχῶν ἀντικειμένων τινῶν ἁρμοδιότητος τοῦ Ὑπουργείου Δημ. Ἔργων».

6. Τὰς διατάξεις τοῦ Ν. Δ/τος 532/70 «περὶ συμπληρώσεως τῶν διατάξεων περὶ διοικητικῆς ἀποκεντρώσεως».

7. Τὴν ὑπ' ἀριθμ. 19/1-8/3/9.8.1971 κοινὴν ἀπόφασιν τοῦ Πρωθυπουργοῦ, Ἀντιπροέδρου τῆς Κυβερνήσεως καὶ Ὑπουργοῦ Ἐσωτ/κῶν «περὶ ὀργανώσεως τῶν Νομαρχιῶν».

8. Τὴν ὑπ' ἀριθμ. 111814/13.11.1970 ἐγκύκλιον Α 311 τοῦ Ὑπουργοῦ Δημοσίων Ἔργων «περὶ ἐφαρμογῆς τῶν διατάξεων περὶ ἀποκεντρώσεως ἁρμοδιοτήτων».

Ἰδόντες :

1. Τὴν ἀπὸ 20.1.1977 αἴτησιν τοῦ Πασακαλίδη Δημοσθένη κατοίκου Κομοτηνῆς «περὶ ἀναγνωρίσεως τῆς ἀδιεξόδου Β' τῆς ὁδοῦ Μαρωνείας ὡς προϋφισταμένης τοῦ 1923».

2. Τὸ τοπογραφικὸν διάγραμμα ἐμφαῖνον τὴν ἰδιοκτησίαν τοῦ Πασακαλίδη Δημοσθένη ὑπὸ στοιχεῖα ΑΒΓΔΕ ΖΗΘΙΚΑ ἐπὶ τῆς Β' ἀδιεξόδου τῆς ὁδοῦ Μαρωνείας συνταχθὲν ὑπὸ τοῦ Πολ/κοῦ Μηχ/κοῦ Σιδέρη Τεγοπούλου.

3. Τὸ φύλλον 50 τοῦ ἐγκεκριμένου ρυμοτομικοῦ σχεδίου πόλεως Κομοτηνῆς.

4. Τὸ ὑπ' ἀριθμ. 38749/20.3.1932 Συμβόλαιον τοῦ Συμβολαιογράφου Κομοτηνῆς Π. Κυριακοπούλου.

5. Τὸ ὑπ' ἀριθμ. 40602/9.1.1933 Συμβόλαιον τοῦ Συμβολαιογράφου Κομοτηνῆς Π. Κυριακοπούλου.

6. Τὸ ὑπ' ἀριθ. 32181/29.7.1974 Συμβόλαιον τοῦ Συμβολαιογράφου Κομοτηνῆς Νικ. Παπανικολάου.

7. Τὴν ὑπ' ἀριθμ. 656/19.11.1976, ἔνορκον βεβαίωσιν τοῦ Εἰρηνοδικείου Κομοτηνῆς.

8. Τὸ ὑπ' ἀριθμ. 36771/10.2.1977 ἔγγραφο τῆς Δ/νσεως Τεχνικῶν Ὑπηρεσιῶν Ν. Ροδόπης πρὸς τὸ Περ/κὸν Συμβούλιον ΔΕ Τμήματος Νομαρχίας Ροδόπης.

9. Τὴν σύμφωνον γνώμην τοῦ Περ/κοῦ Συμβουλίου Δημοσίων Ἔργων Τμήματος Νομαρχ. Ροδόπης διατυπωθεῖσαν εἰς τὸ ὑπ' ἀριθμ. 6/14.2.77 πρακτικὸν αὐτοῦ (γνωμοδότησις ὑπ' ἀριθμ. 48Β/14.2.1977).

Ἐπειδὴ κατὰ παγίαν νομολογίαν τοῦ Συμβουλίου Ἐπικρατείας ἐπὶ ἀκινήτων ἐχόντων πρόσωπον κοινοχρήστων χώρων, σχηματισθέντων πρὸ τῆς ἰσχύος τοῦ ἀπὸ 14.1.1924 Β. Δ/τος ἐφαρμόζονται αἱ ἰσχύουσαι διατάξεις ὡς εἰς τὰς περιλαμβανομένας ἐντὸς τοῦ ἐγκεκριμένου ρυμοτομικοῦ σχεδίου ὁδοὺς, ἀποφασίζομεν :

Ἀναγνωρίζεται ἡ ἀδιέξοδος Β' τῆς ὁδοῦ Μαρωνείας ὡς προϋφισταμένης τοῦ ἔτους 1923 ὅπως ἐμφανίζεται στὸ φύλλο 50 τοῦ σχεδίου πόλεως καὶ στὸ Ο.Τ. 255.

Ἡ παροῦσα δημοσιευθήτω διὰ τῆς Ἐφημερίδος τῆς Κυβερνήσεως.

Ἐν Κομοτηνῇ τῇ 20 Ἰανουαρίου 1977

Ὁ Νομαρχῶν
ΝΙΚΟΛΑΟΣ ΓΙΑΠΙΤΖΑΚΗΣ

ΕΚ ΤΟΥ ΕΘΝΙΚΟΥ ΤΥΠΟΓΡΑΦΕΙΟΥ